


ESTUDO PRELIMINAR PARA ALOJAMENTO - BASE DE CANANÉIA / 10 VAGAS
 PAVIMENTO TÉRREO
 ESCALA: 1 : 100

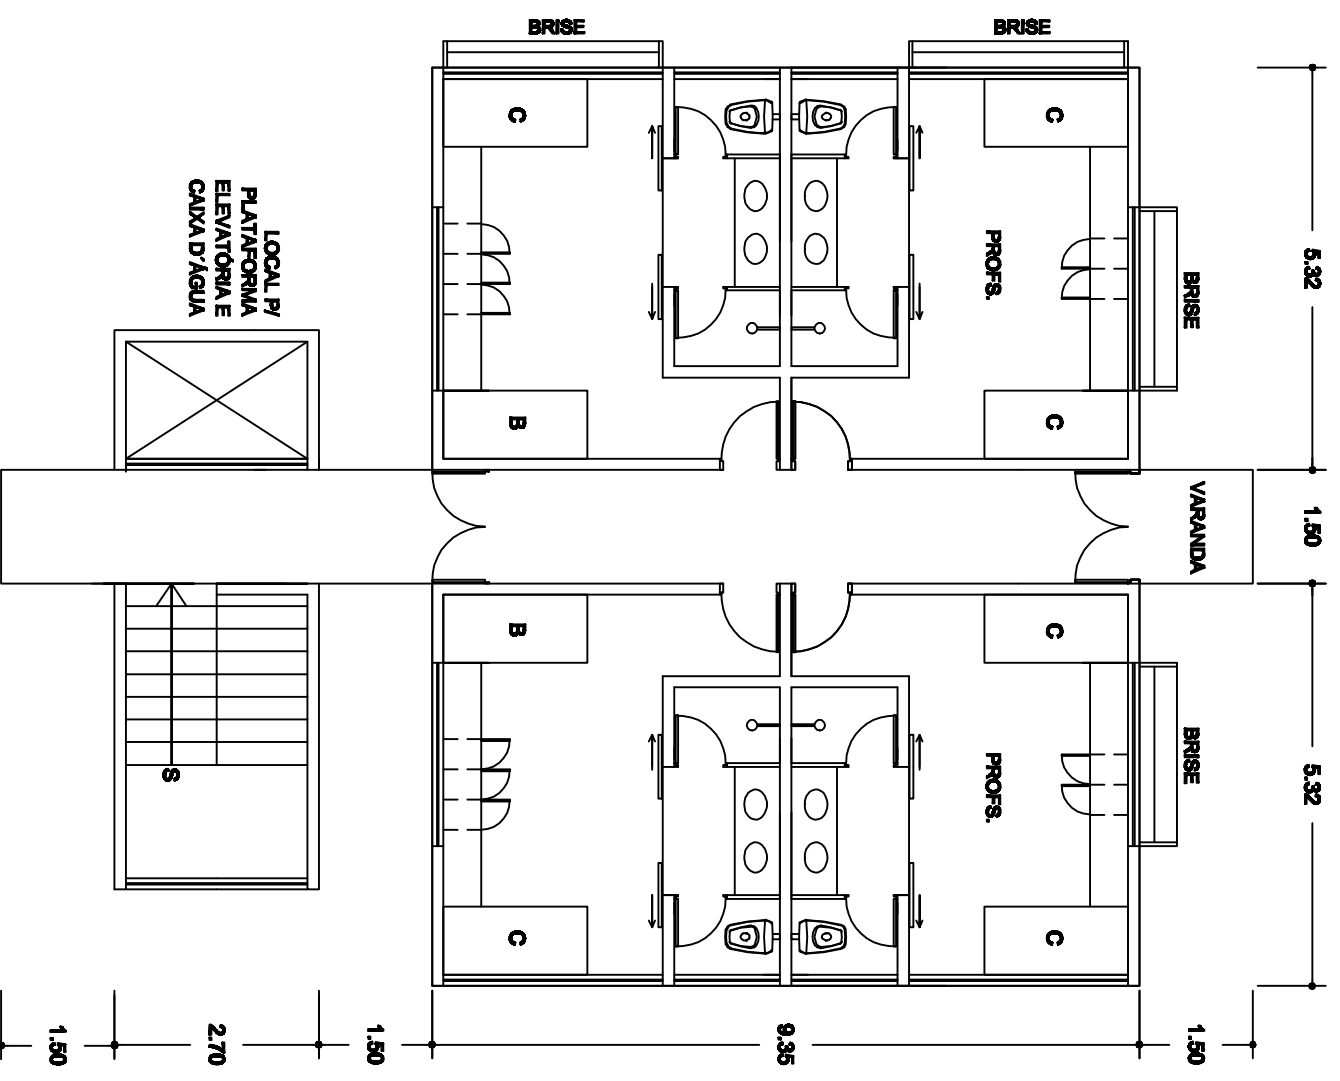

ESTUDO PRELIMINAR PARA ALOJAMENTO - BASE DE CANANÉIA / 10 VAGAS
 PAVIMENTO SUPERIOR
 ESCALA: 1 : 100

